




Schnitt A-A

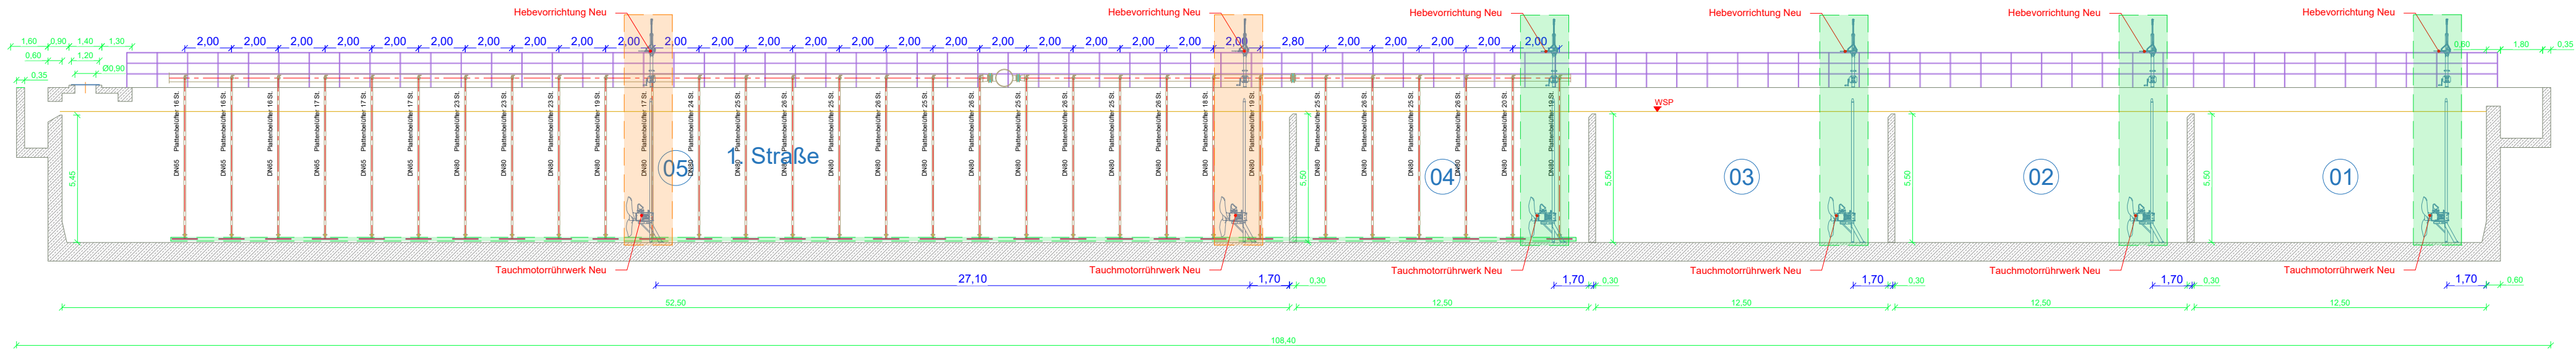


Schnitt B-B

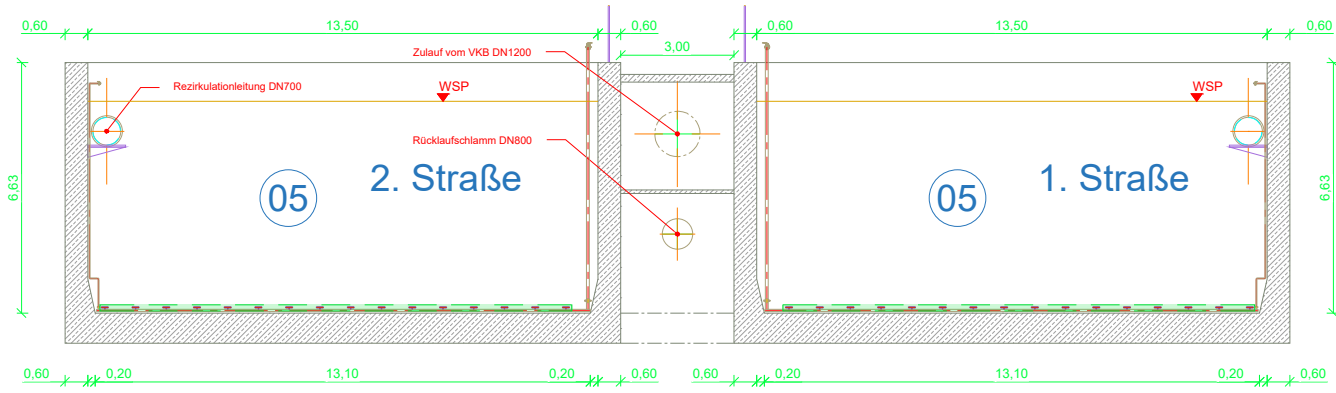

Schnitt C-C

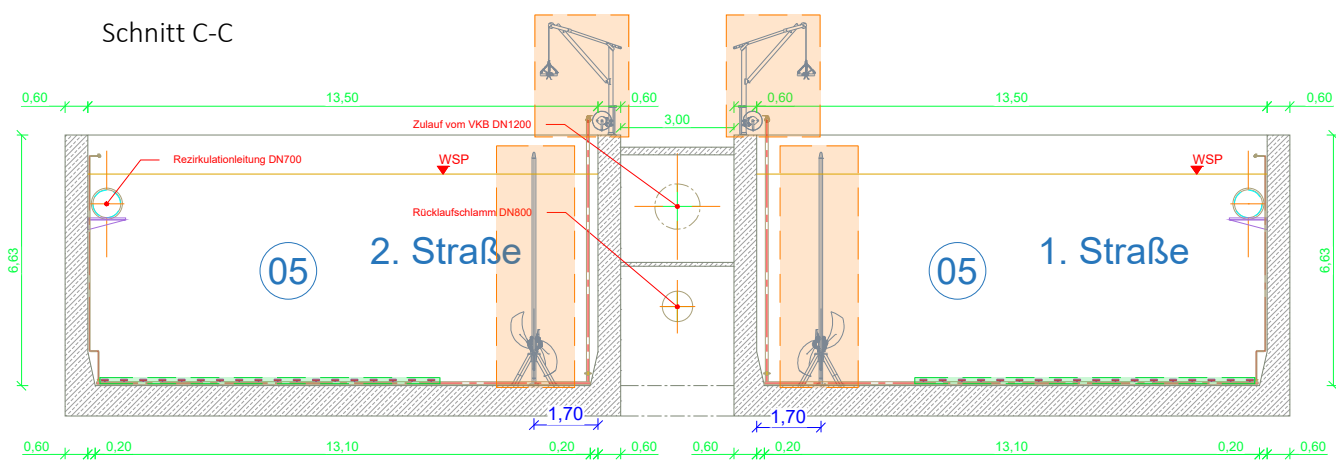

Faulung - Gebläse - Schlammwässerungs Anlage

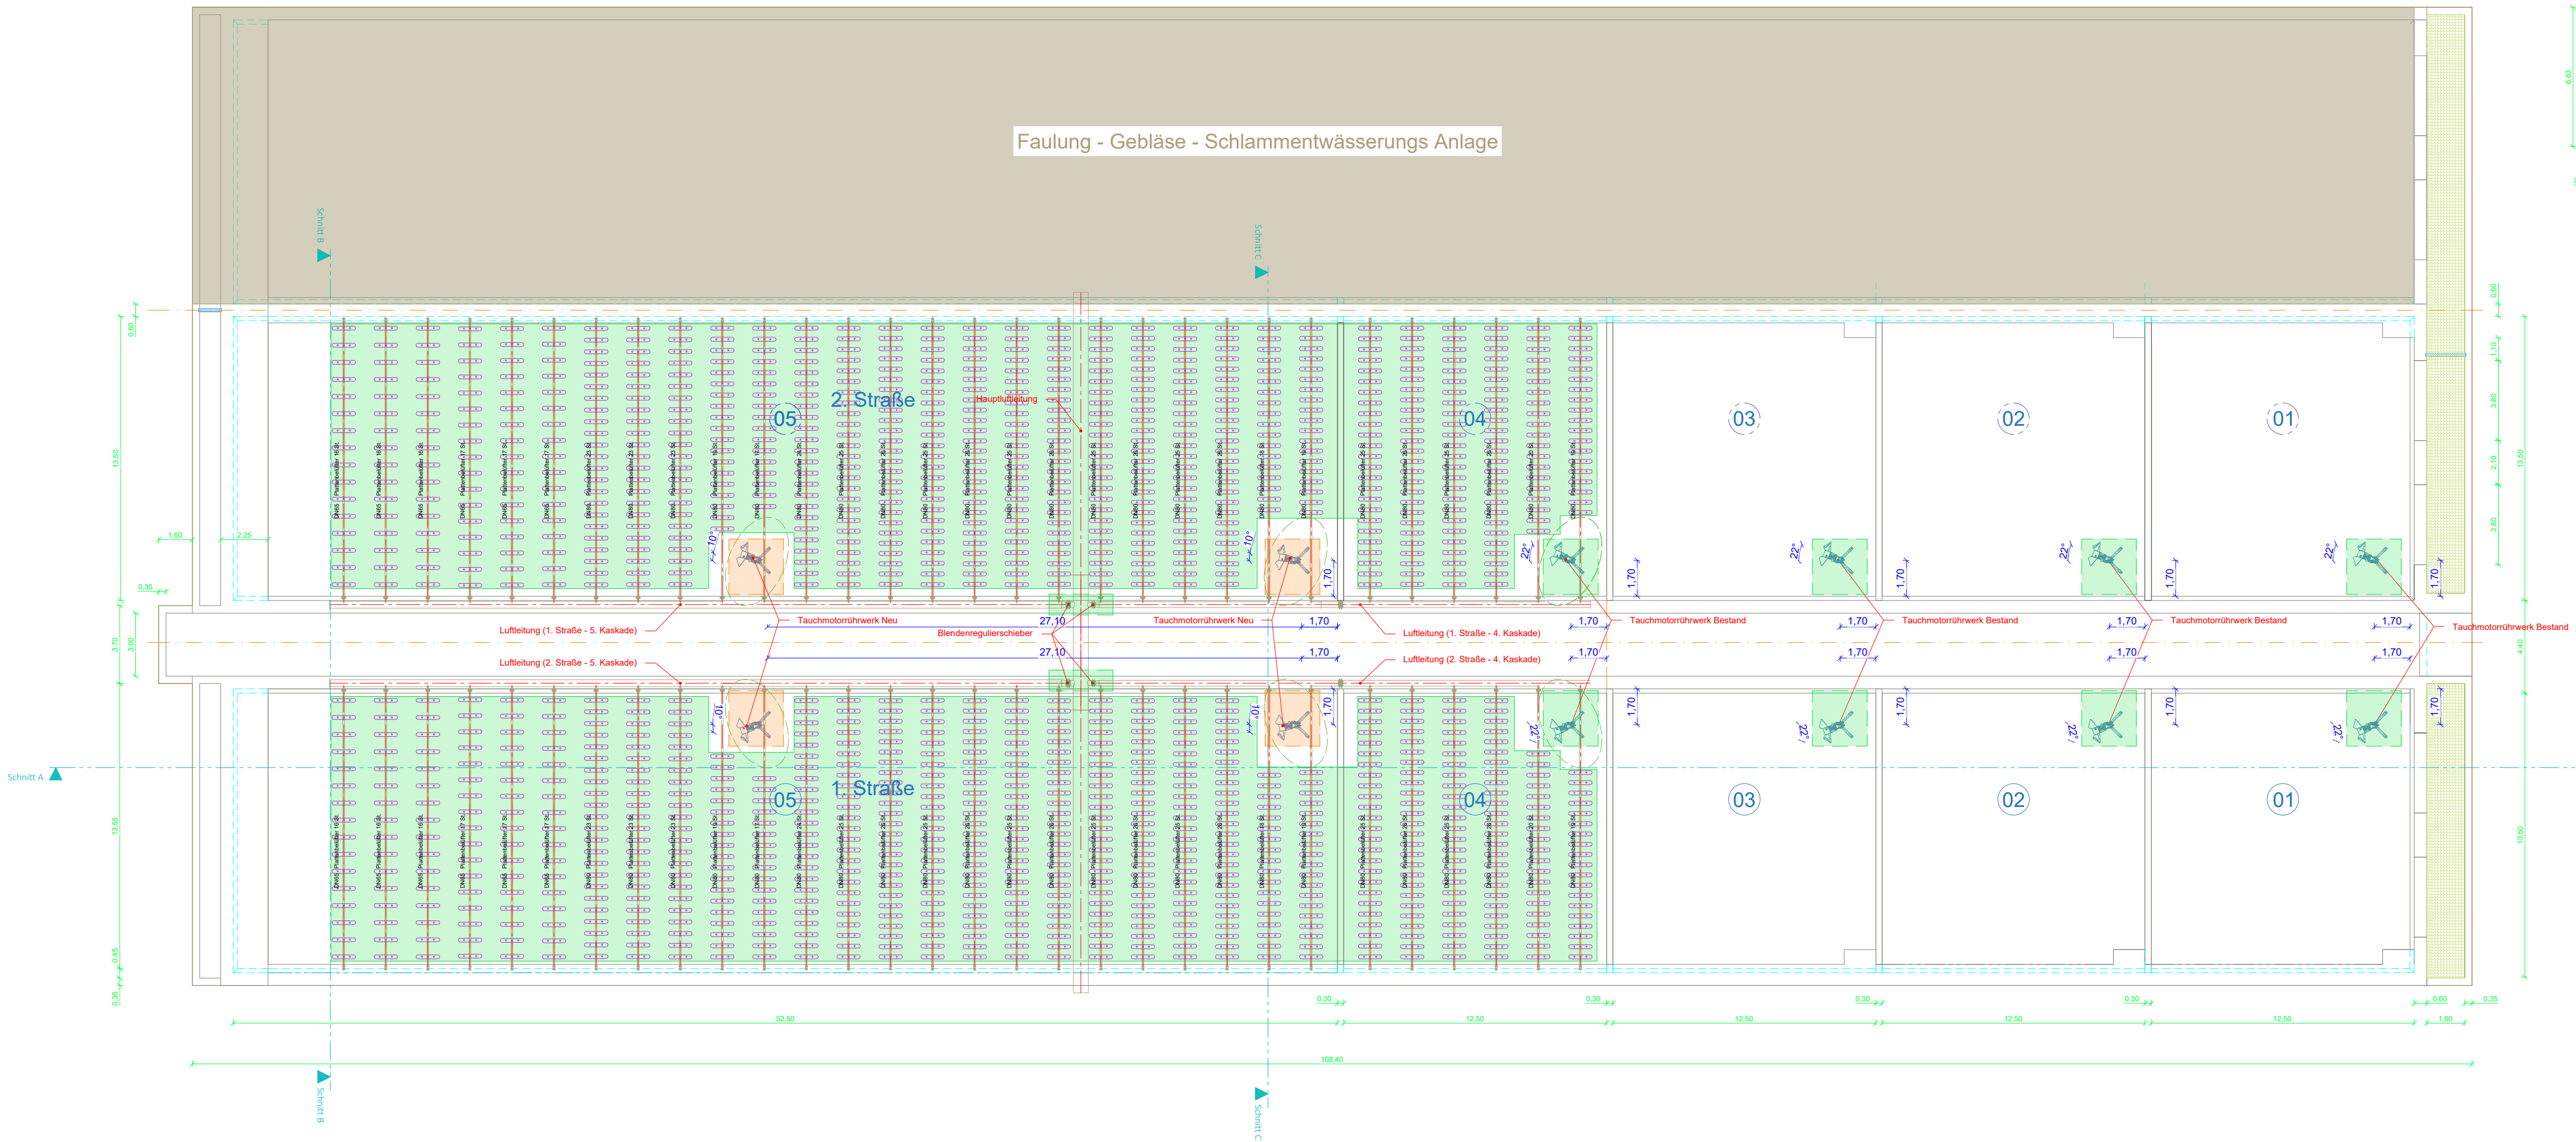

Rück- und Neubau

Neubau

Bestand

- 0.01 Bemaßung
- 0.01 Bemaßung muss Kontrolliert werden
- 0.01 Bemaßung Räume / Gebäude

Auftraggeber/Bauherr			Planung/GU			Benennung		
Abwasserzweckverband Naumburg						Belebungsbecken 1 und 2 Entwurfsplanung		
				Datum	Name	Bauort	Land: Deutschland	Gemeinde: Naumburg
			Bearb.	11.02.2025	Kilic		Bundesland: Sachsen-Anhalt	Flur: 38
			Gepr.	11.02.2025	BöHT		Kreis: Burgenlandkreis	Flurstück: 802
							Adresse: Scheffels 83	
							09018 Naumburg (Saale)	
			Verwendungsbereich			Zeichnungsnummer		
			440326 KA Naumburg			440326_002_001_AUF-Belebungsbecken		
001	Rührwerk Anpassung	05.03.25	Kilic					
000	Erstellung	11.02.25	Kilic					
Zust.	Änderung	Datum	Name					
						DIN A1		
						Maßstab 1:200		