


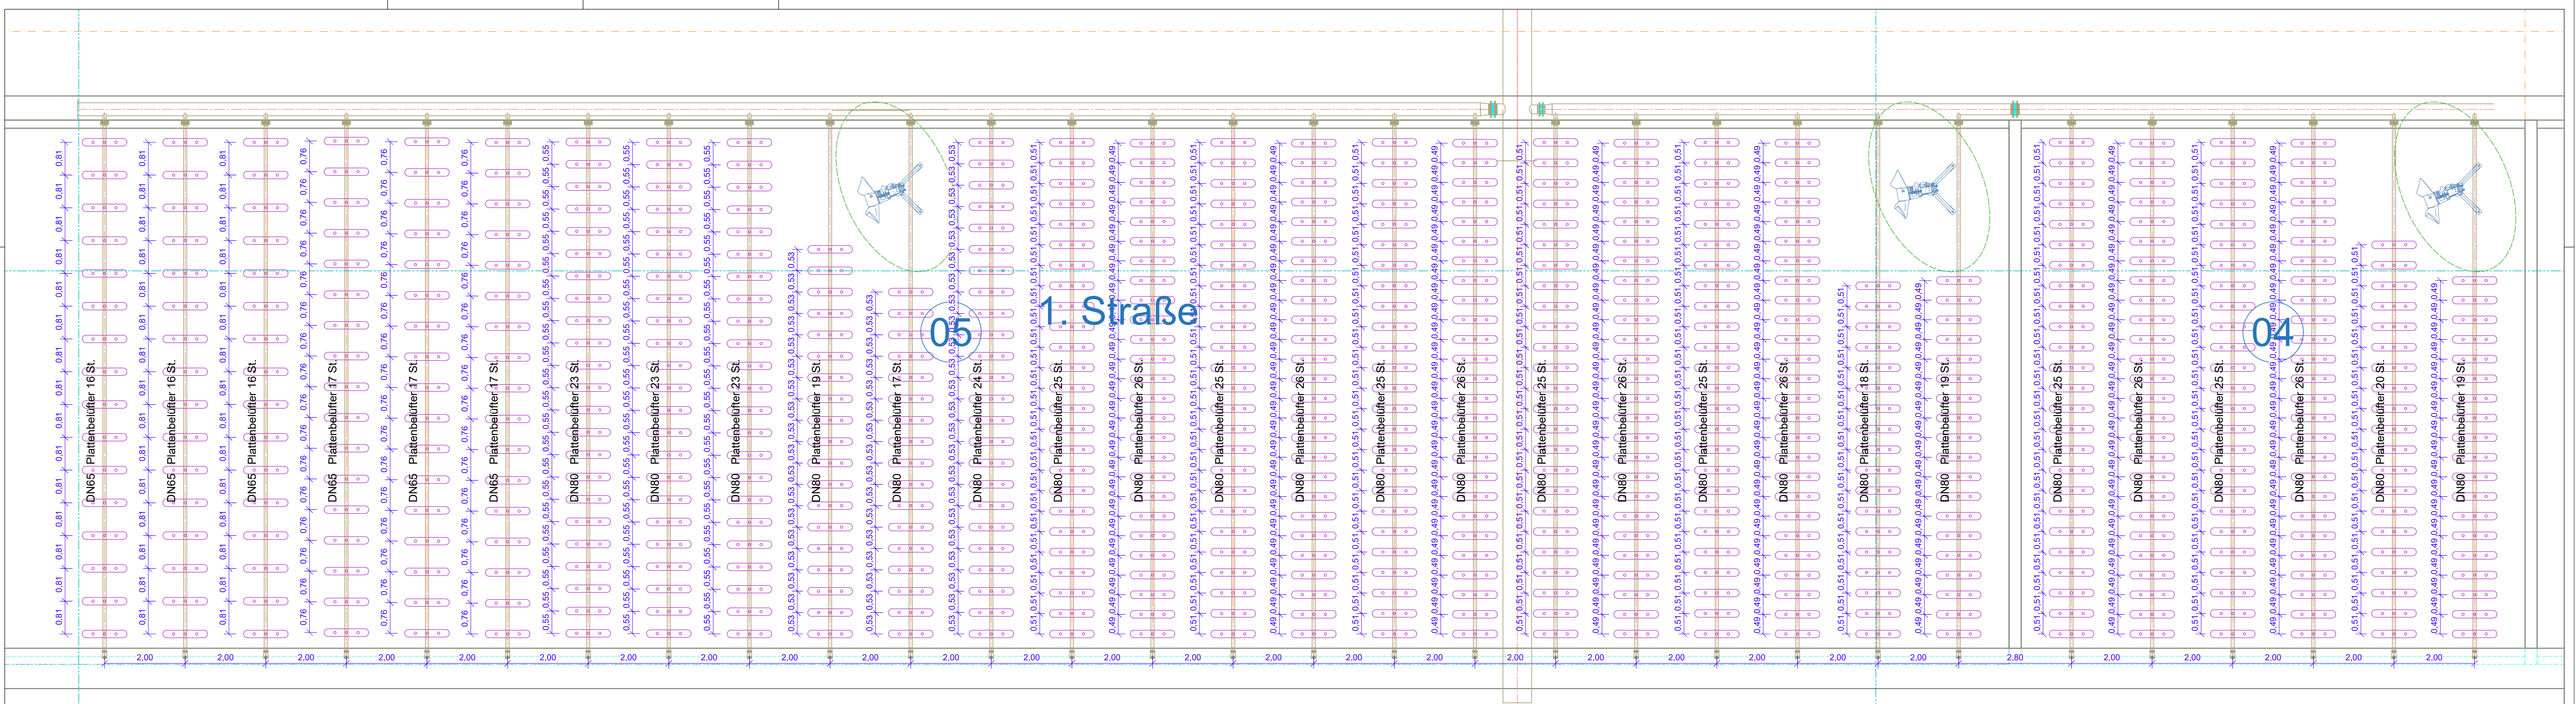

n 30

n 30

Auftraggeber/Bauherr		Planung/GU		Benennung	
 Abwasserzweckverband Naumburg				Belebensbecken 1 Anordnung Plattenbelüfter Ausführungsplanung	
				Bauort	Land: Deutschland Bundesland: Sachsen-Anhalt Kreis: Burgenlandkreis Adresse: Schulitz 83 06118 Naumburg (Saale)
					Gemeinde Naumburg Flur: 39 Flurstück: 802
Verwendungsbereich		Zeichnungsnummer			
001 Rührwerk Anpassung 05.03.25 klc		440326		440326_004_001_AUF-Plattenbelüfter 1. Straße	
000 Erstellung 12.02.25 klc		KA Naumburg			
Zust.	Änderung	Datum	Name	DIN A2	
				Maßstab 1:50	