


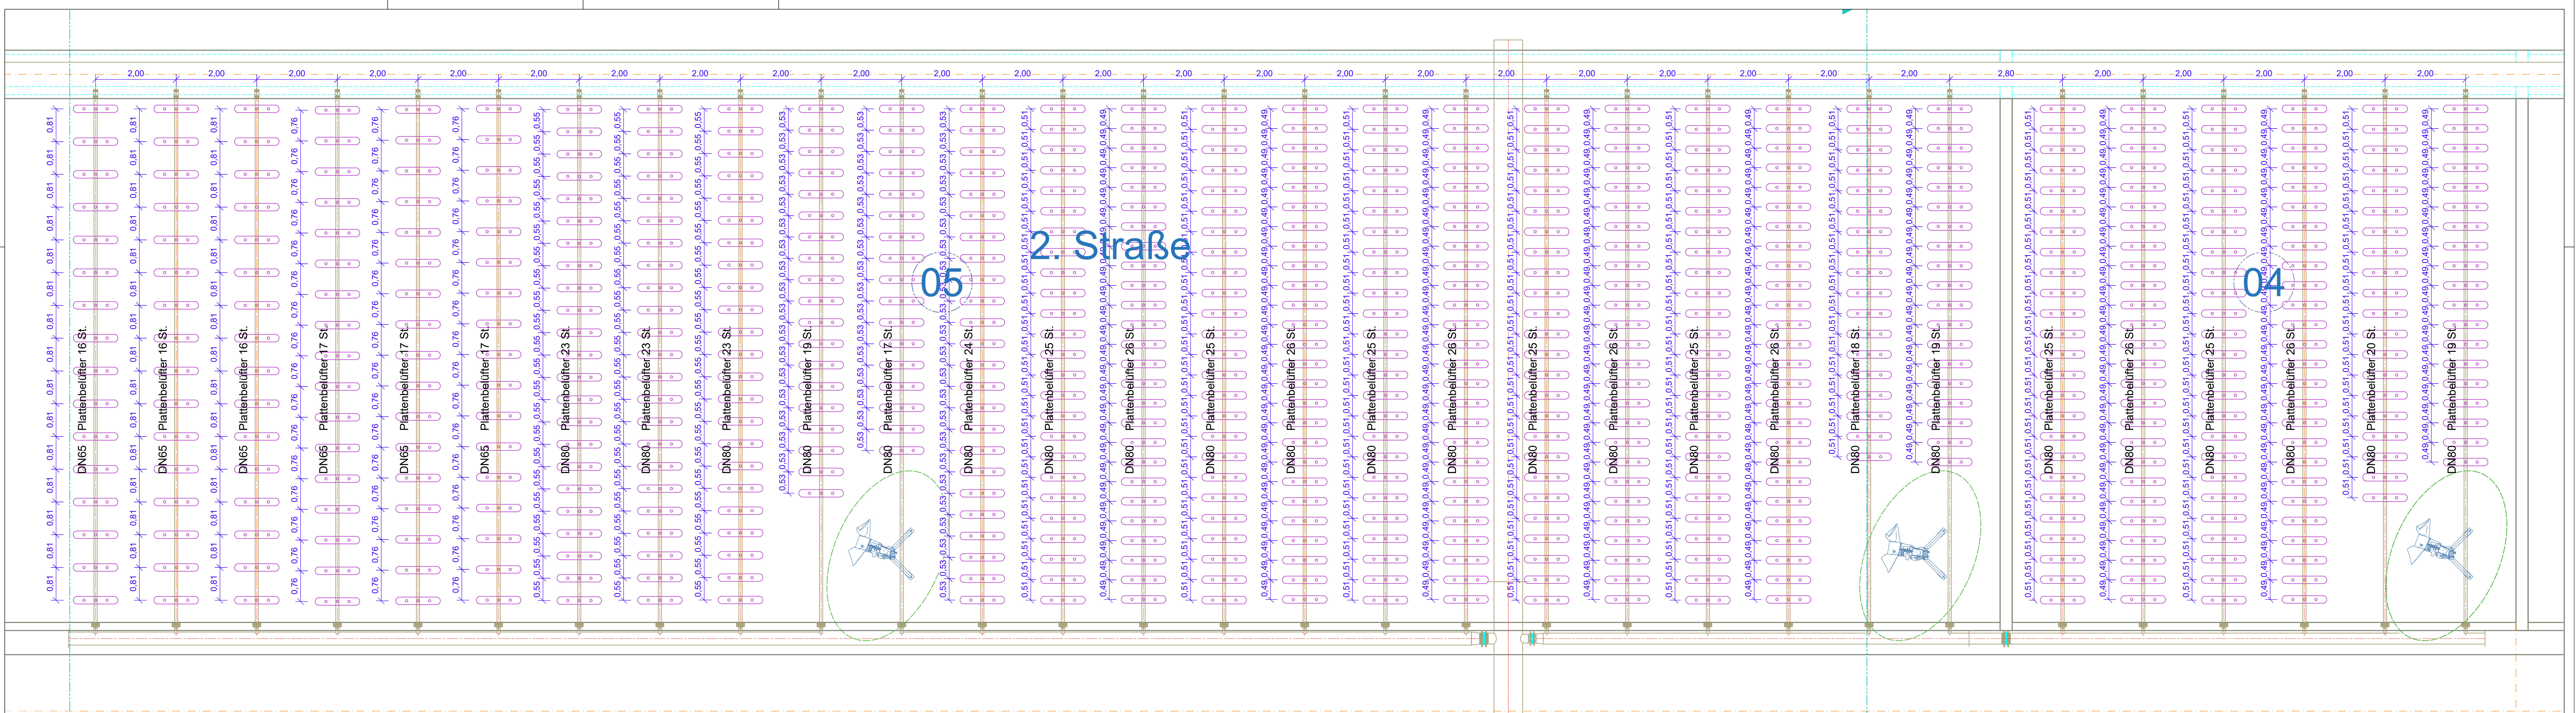

Auftraggeber/Bauherr			Planung/GU			Benennung		
Auftraggeber/Bauherr AZV Abwasserzweckverband Naumburg						Belebungsbecken 2		
						Anordnung Plattenbelüfter		
						Ausführungsplanung		
						Gemeinde Naumburg		
						Flur 39		
						Flurstück 802		