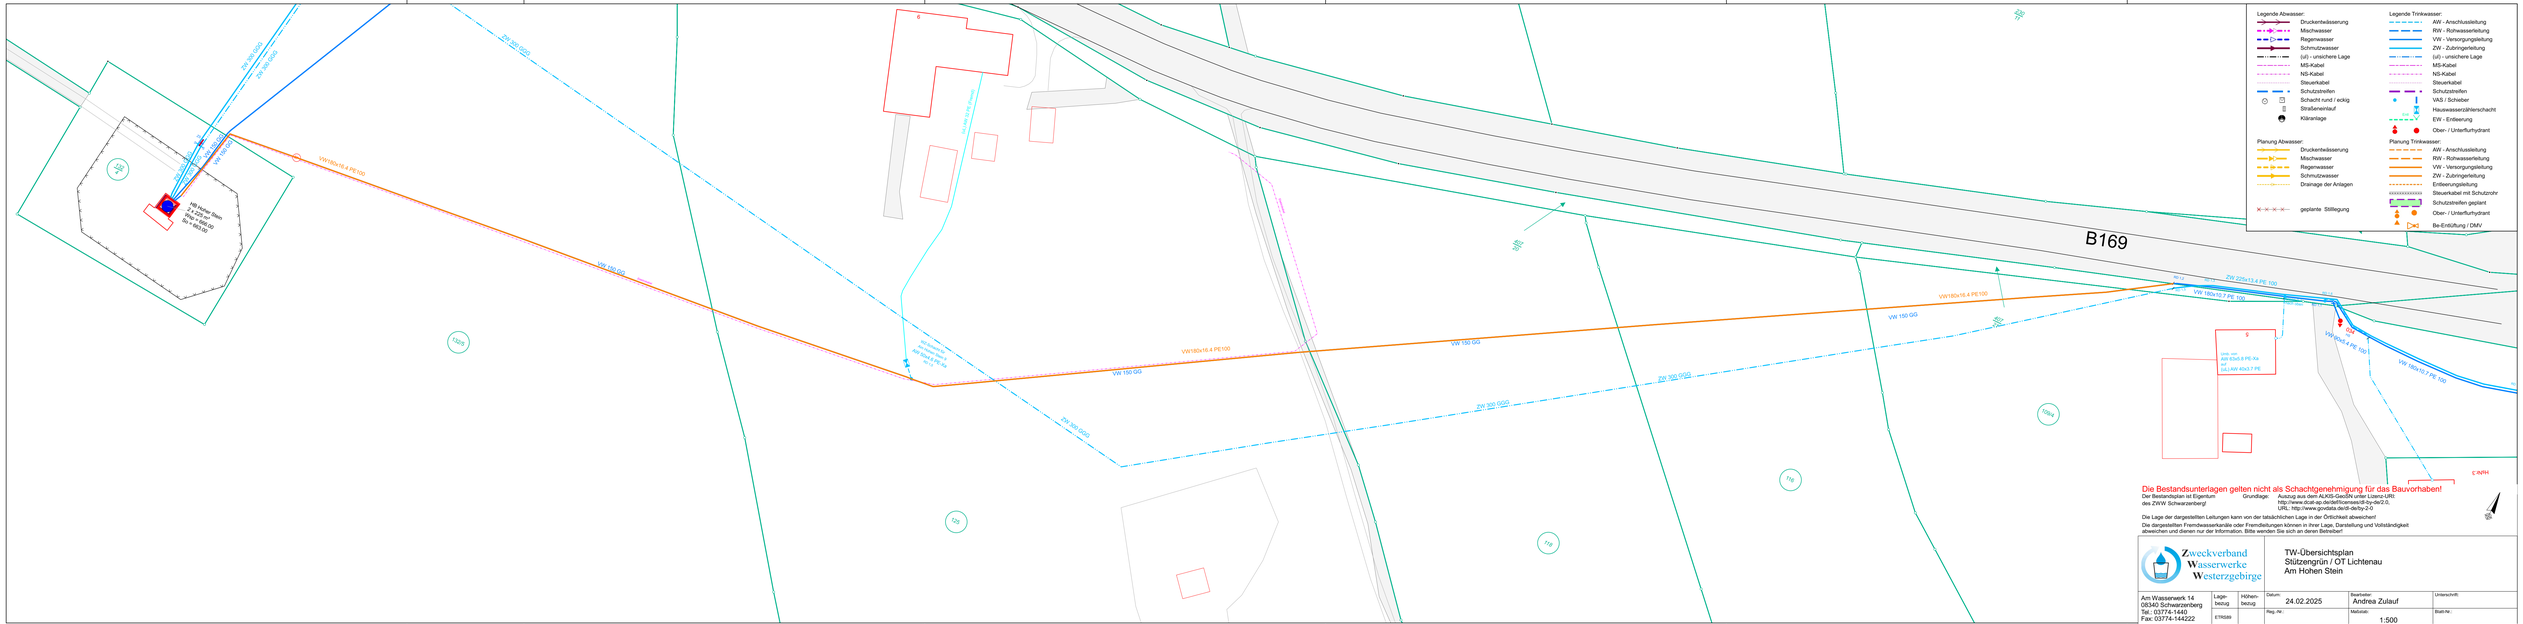

Die Bestandsunterlagen gelten nicht als Schachtgenehmigung für das Bauvorhaben!

Der Bestandsplan ist Eigentum des ZWW Schwarzenberg!

Grundlage: Auszug aus dem ALKIS-GeoSN unter Lizenz-URI:
http://www.dcat-ap.de/def/licenses/dl-by-de/2.0,
URI: http://www.govdata.de/dl-de/by-2-0

Die Lage der dargestellten Leitungen kann von der tatsächlichen Lage in der Örtlichkeit abweichen!
Die dargestellten Fremdwasserkanäle oder Fremdleitungen können in ihrer Lage, Darstellung und Vollständigkeit abweichen und dienen nur der Information. Bitte wenden Sie sich an deren Betreiber!

Zweckverband Wasserwerke Westerzgebirge

Am Wasserwerk 14
08340 Schwarzenberg
Tel.: 03774-1440
Fax: 03774-144222

TW-Übersichtsplan
Stützengrün / OT Lichtenau
Am Hohen Stein

Lagebezug	Höhenbezug	Datum:	Bearbeiter:	Unterschrift:
ETRS89		24.02.2025	Andrea Zulauf	
		Reg.-Nr.:	Maßstab: 1:500	Blatt-Nr.: