


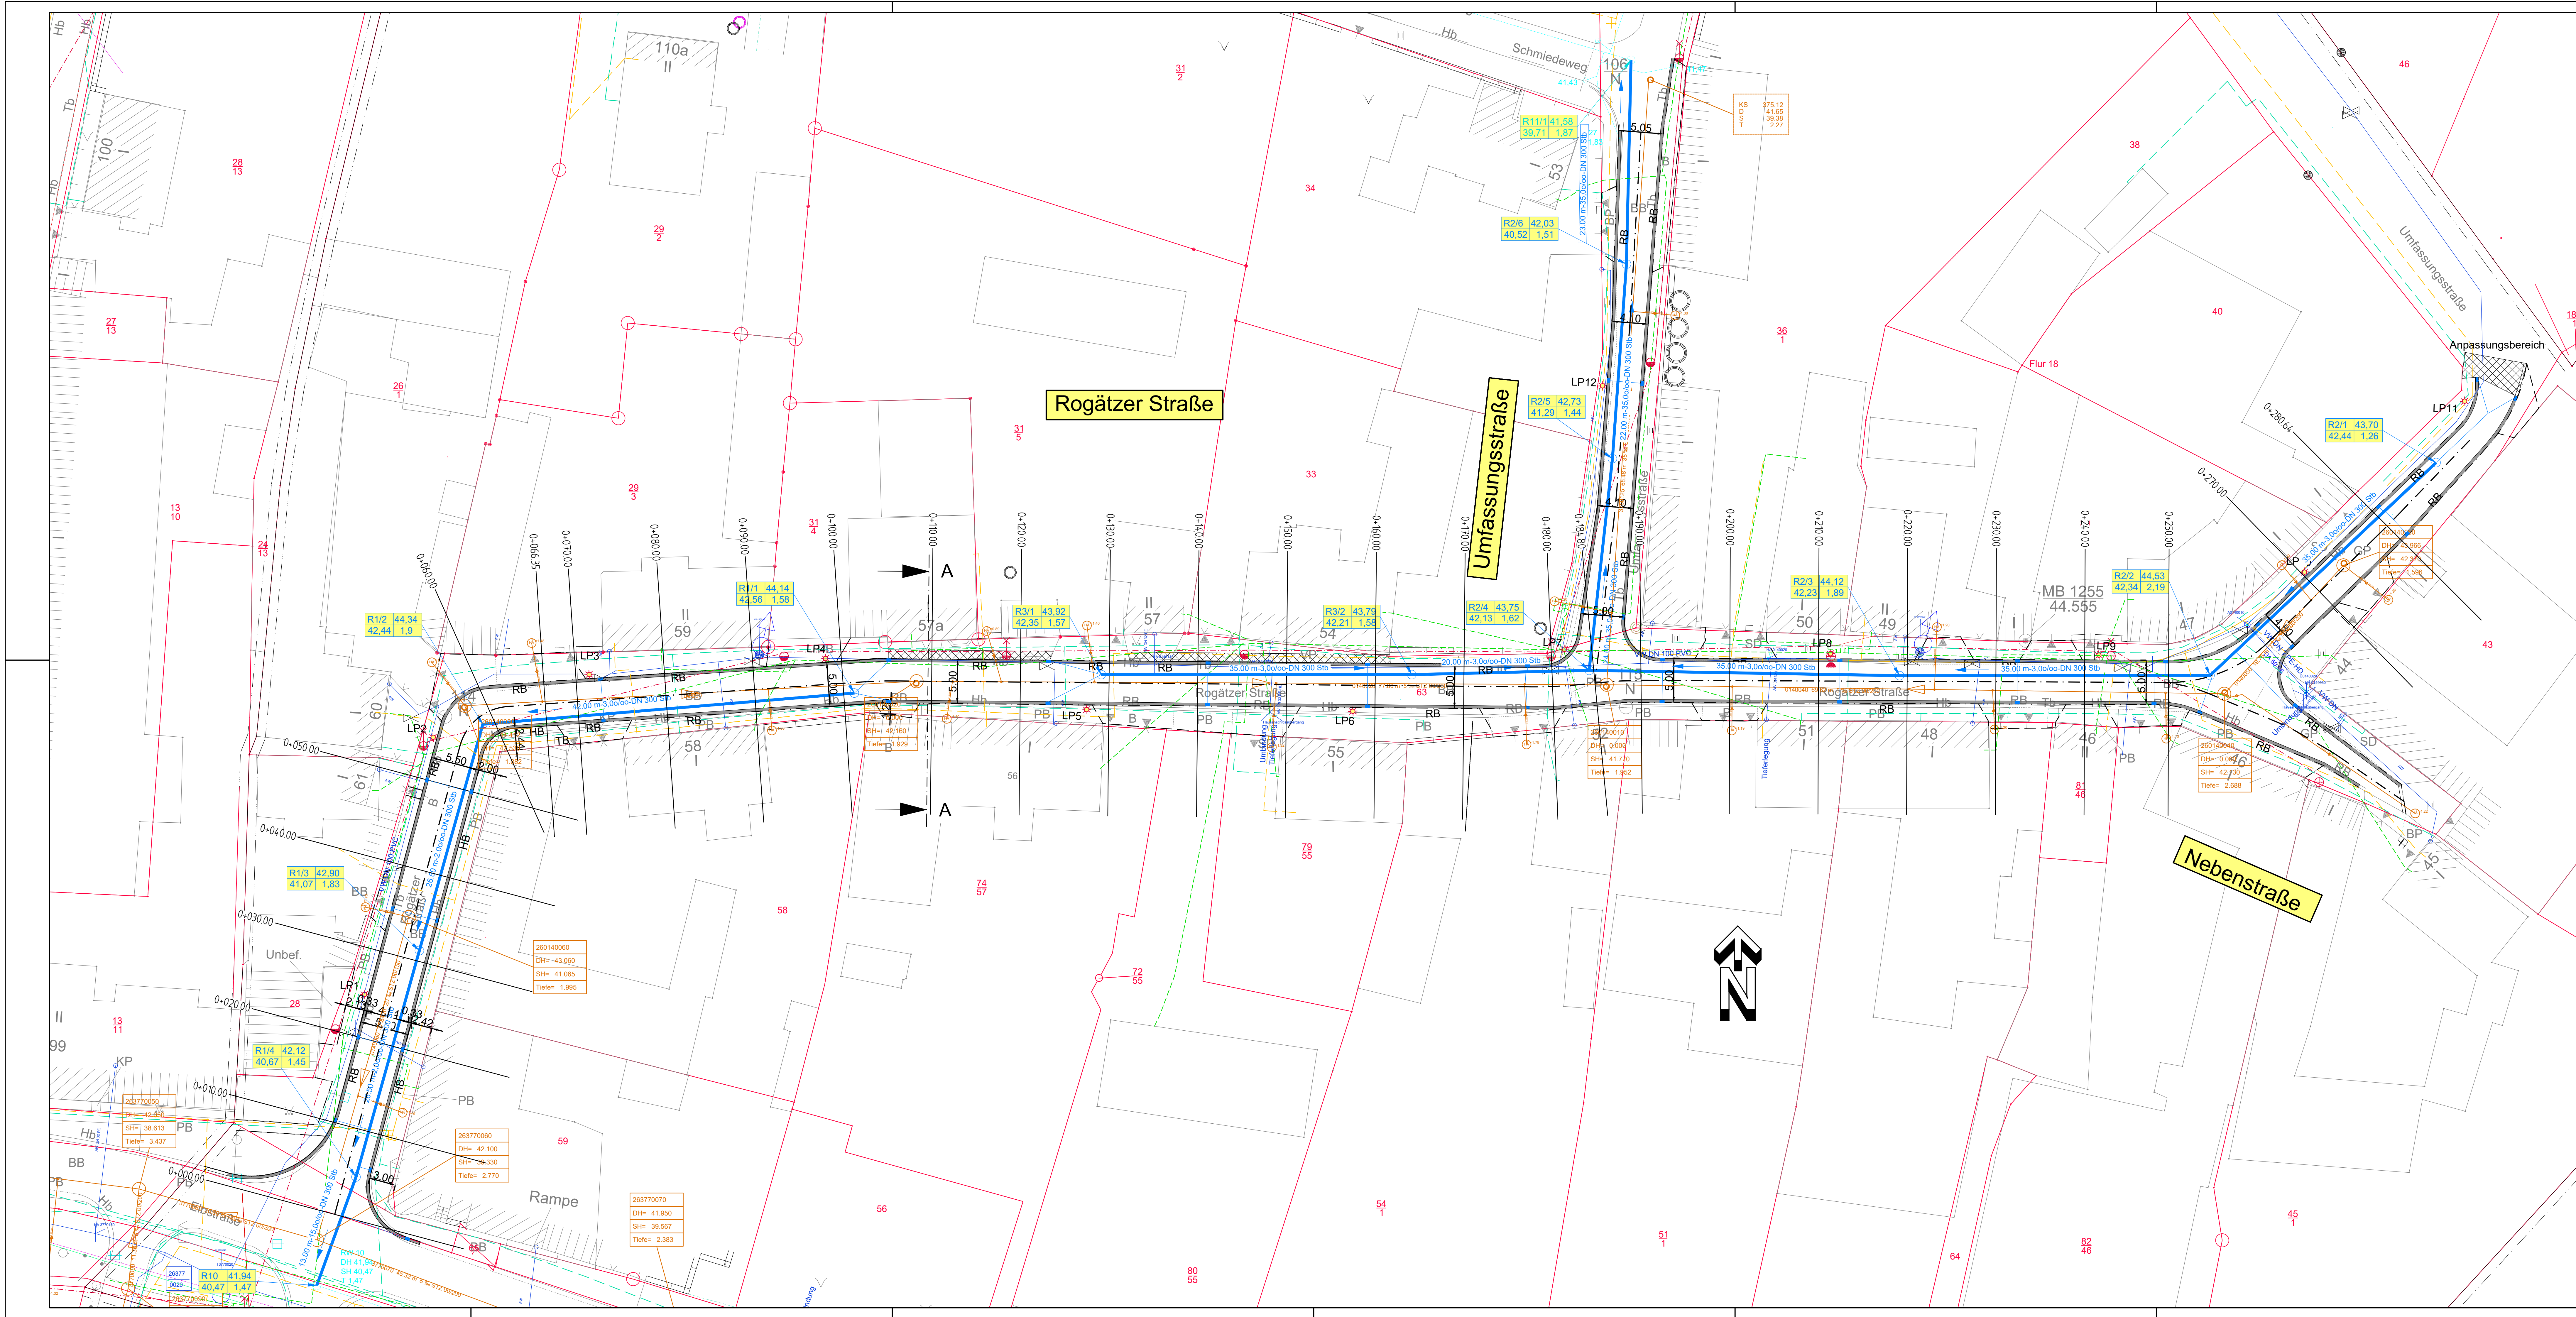

ZEICHENERKLÄRUNG:

- vorhandenes Telekommabel
- vorhandene Trinkwasserleitung
- vorhandene Freileitung
- vorhandenes MS-Kabel
- vorhandenes NS-Kabel
- vorhandene Gasleitung
- vorhandener Schmutzwasserkanal
- vorhandener Regenwasserkanal
- Bordrinne - 2-reihig - Gossensteine 16x16x14
- Rundbordstein
- Hochbordstein
- Tiefbord
- LP1-12 geplante Leuchtenstandorte
- Länge in m - Gefälle in o/oo - Nennweite - Material
- geplanter Regenwasserkanal
- geplante Straßenabläufe inkl. Anschlussleitung
- Schachtnummer
- Geländeoberkante in müHN
- Rohrsohle in müHN
- Tiefe in m

Änderungen					
Nr.	Änderung	geändert durch	Datum	ersetzte Datei	neue Datei

Verbandsgemeinde Elbe-Heide
Gemeinde Loitsche - Heinrichsberg

Bearbeiter(in):	Auftraggeber:	Leistungsphase:
Zeichner(in):	VG Elbe-Heide über Gemeinde Loitsche - Heinrichsberg Magdeburger Straße 40 39326 Rogätz	Ausschreibung
Prüfer(in):	Projekt:	Datum:
Datenname:	Ausbau Rogätzter Straße in Heinrichsberg, sowie Neubau RWK und Beleuchtung	22.04.2025
Projektnummer:	Planbezeichnung:	Höhen/Lagestatus:
2025-08	Koordinierter Leitungsplan	HN/LS 150
		Maßstab:
		1:250
		Plattnummer:
		4

P:\VG Elbe-Heide\2025-08_Heinrichsberg_Rogätzter Str\Phase 2-711-Planung\8.x-Zeichnungen\ausschreib_Lageplan.dwg