


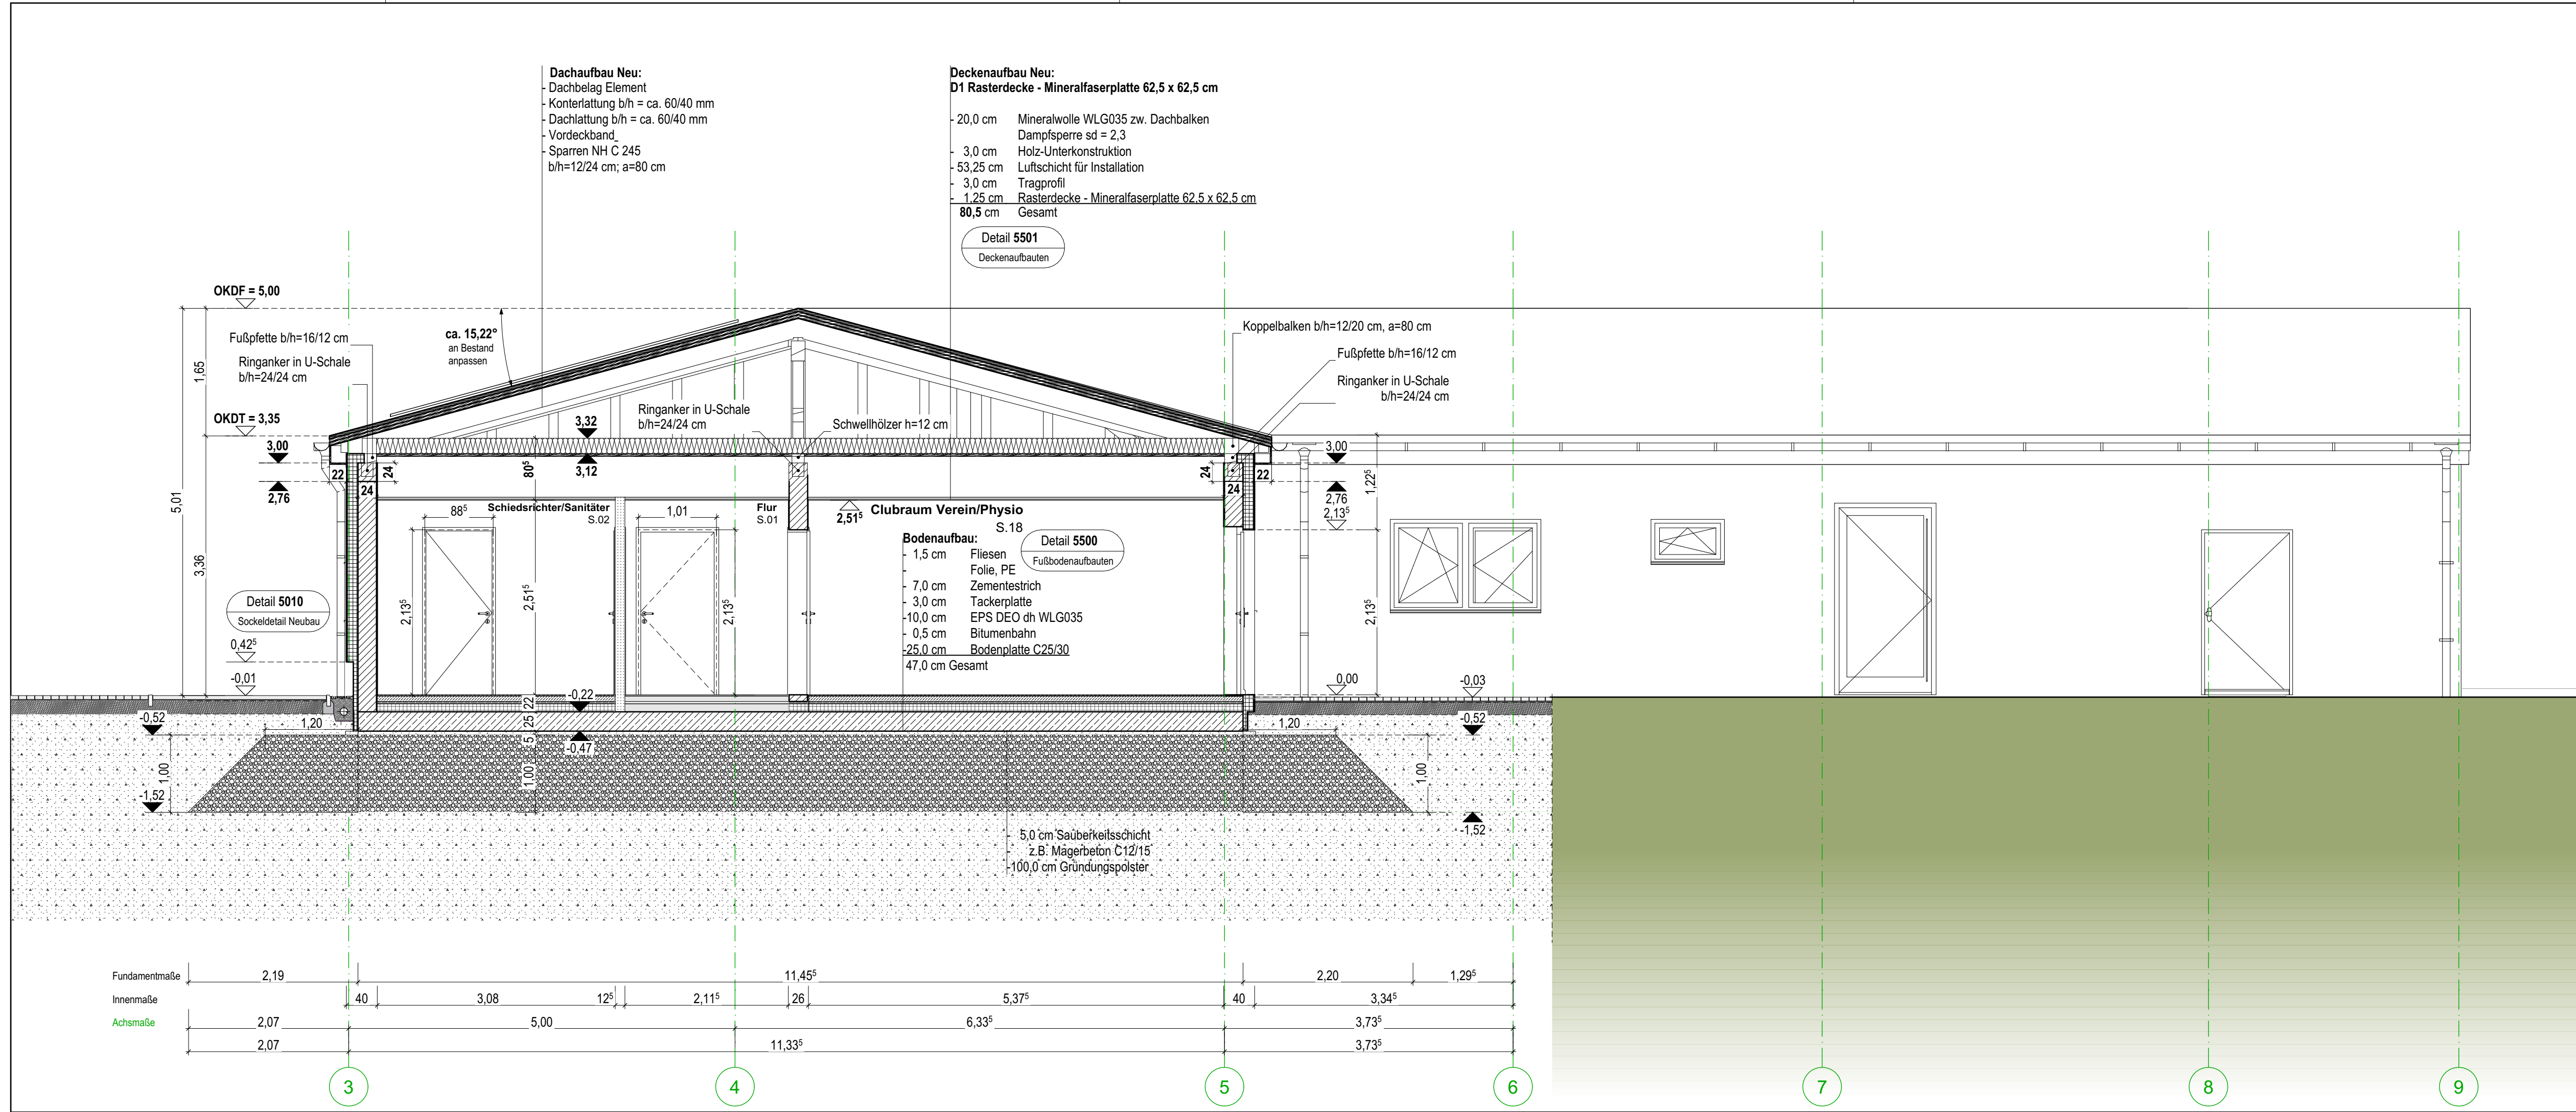

Bauvorhaben P10-A-AR-SN-A00-FF-1540-d-F

Wilsdruffer Parkstadion

Anschrift
Landbergweg 7A, 01723 Wilsdruff

Höhenbezug
OK FFB EG +/-0.00 = 267.70 DHHN

d	Datum	Nr	Änderungen siehe Nr. und Wolken	gez.	gepr.
d	17.04.2025	0024	Wand entfällt, Räume angepasst (Änderungswunsch)	DSH	ME
c	19.02.2025	0013	Deckenaufbauten inkl. Beschreibung angepasst	DSH	ME
b	20.12.2024	0006	UK Decke 2,515 geändert, Dachrinne ergänzt	DSH	ME
a	18.12.2024	0005	Dach angepasst	DSH	ME
-	28.11.2024	05	Planerstellung AP	DSH	ME

Index **Datum** **Nr** **Änderungen siehe Nr. und Wolken** **gez.** **gepr.**

N

Bauherr
Stadtverwaltung Wilsdruff
Nossener Straße 20
01723 Wilsdruff

Tel 035204 463 0 **Mail** post@svwilsdruff.de
Fax 035204 463 600 **Web** www.wilsdruff.de

Generalplanung **phase 10**
INGENIEUR- UND PLANUNGSGESELLSCHAFT MBH
Borngasse 4, 09599 Freiberg
Tel 03731 2024-0 **Mail** info@phase-10.de
Fax 03731 2024-20 **Web** www.phase-10.de

Fachplanung Freianlagen **phase 10**
INGENIEUR- UND PLANUNGSGESELLSCHAFT MBH
Borngasse 4, 09599 Freiberg
Tel 03731 2024-0 **Mail** info@phase-10.de
Fax 03731 2024-20 **Web** www.phase-10.de

Planinhalt
Schnitt F-F Endzustand

Planungsstufe
Ausführungsplanung

Status
Freigabe

Plannummer
P10-A-AR-SN-A00-FF-1540-d-F

Planerst. | LPH | Gewerk | Planart | Segment | Ebene | Blattnr. | Index | Status

Datum, Unterschrift Freigabe Bauherr **Datum, Unterschrift Freigabe Planverfasser**

Maßstab
1:50

Proj-Nr. Fachplaner
000

gez. **gepr.** **Planformat** **Erstellungsdatum** **Proj-Nr. Phase10**

DSH ME 875x297 28.11.2024 788

1\22 Archiad788_WPS_Wilsdruffer Park-Stadion\AP_26\788_AP_26_WPS_Wilsdruffer Park-Stadion_DSH_20250327.pln